


MAAKASUTUS

[illegible]

* Katastriüksuse olemasolev sihtotstarve Maa-ameti andmete järgi (xgis.maaamet.ee).
 ** Planeeritav krundi kaustamise sihtotstarve: Planeeringute leppemärgid, Keskkonnaministeerium 2002. Kättesaadav: www.siseministeerium.ee/public/plan.leppem.pd
 EP - pereelamu maa; LT - tee ja tänavaa maa

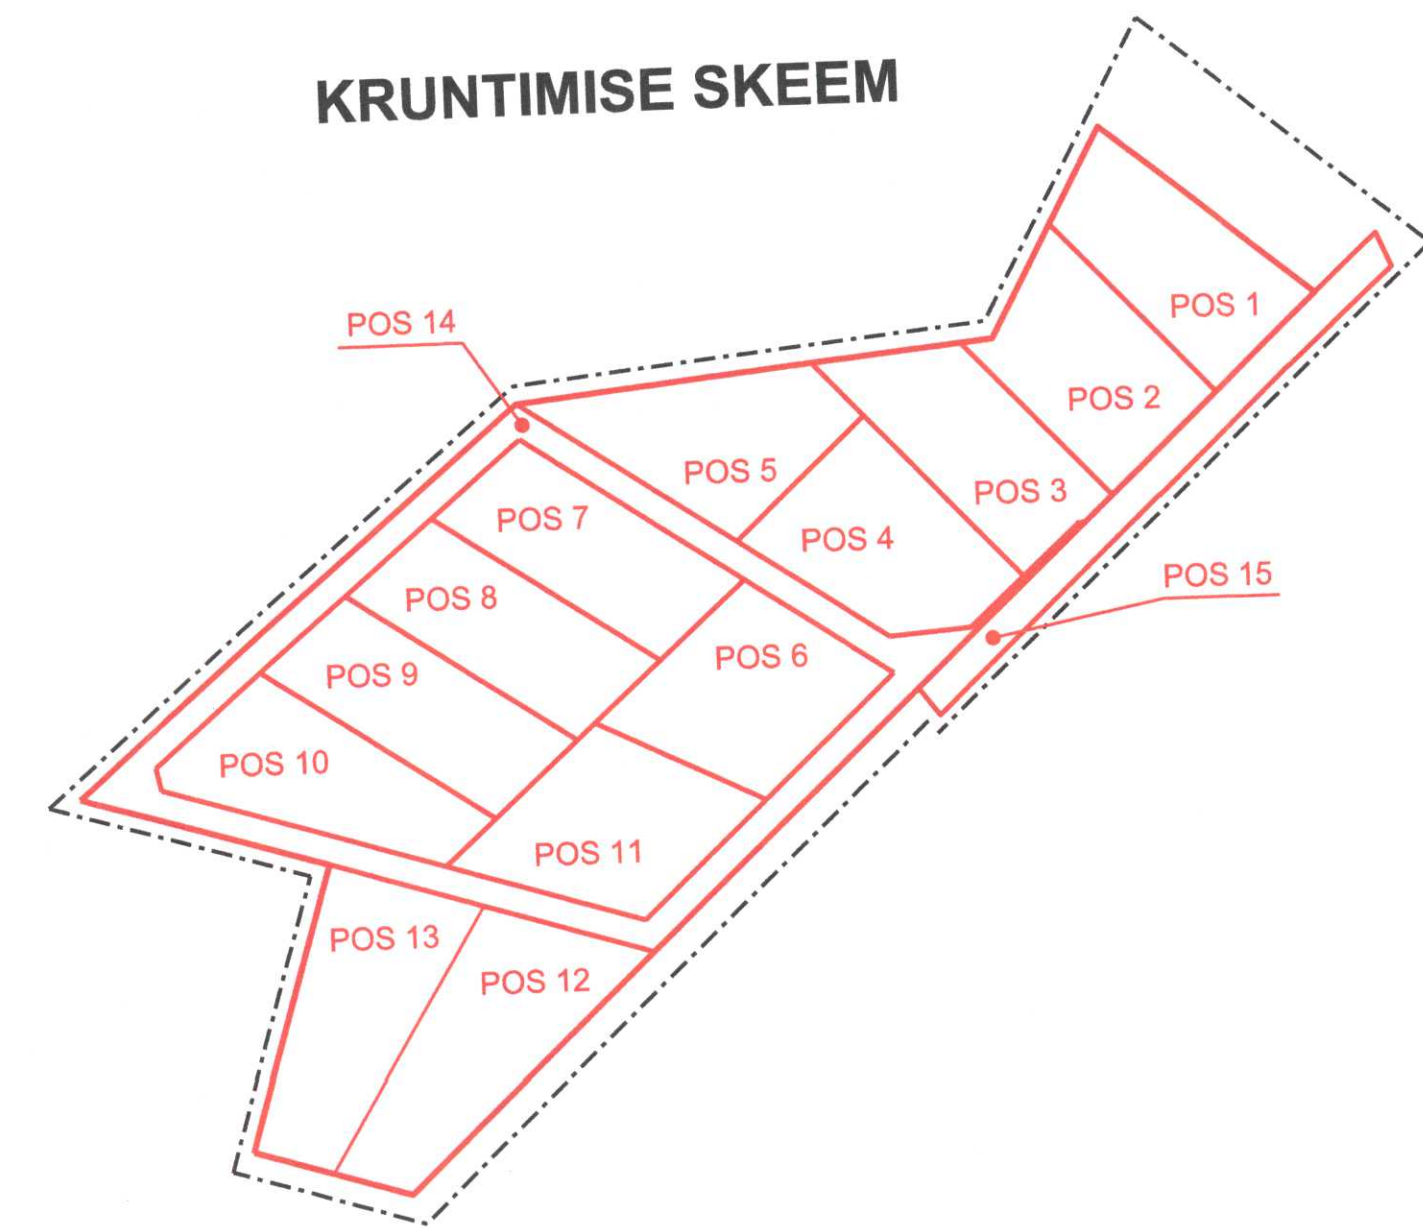

MÄRKUSED

1. Planeeringu seletuskiri ja joonised on lahutamatu ning neid tuleb käsitleda kokkuvuulvatena.
2. Geodeetilise alusplaani koordinaadid on L-Est '97 süsteemis ja kõrgused 1977. a Balti süsteemis.
3. Geodeetiline alusplaan on mõõdistatud 28. oktoobril 2010. aastal
4. Kõikidele tehnoorkudele ja -rajatistele seatakse isiklik kasutusõigus tehnoõrgu või -rajatise valdaja kasuks tehnoõrgu või -rajatise kaja ulatuses.

