


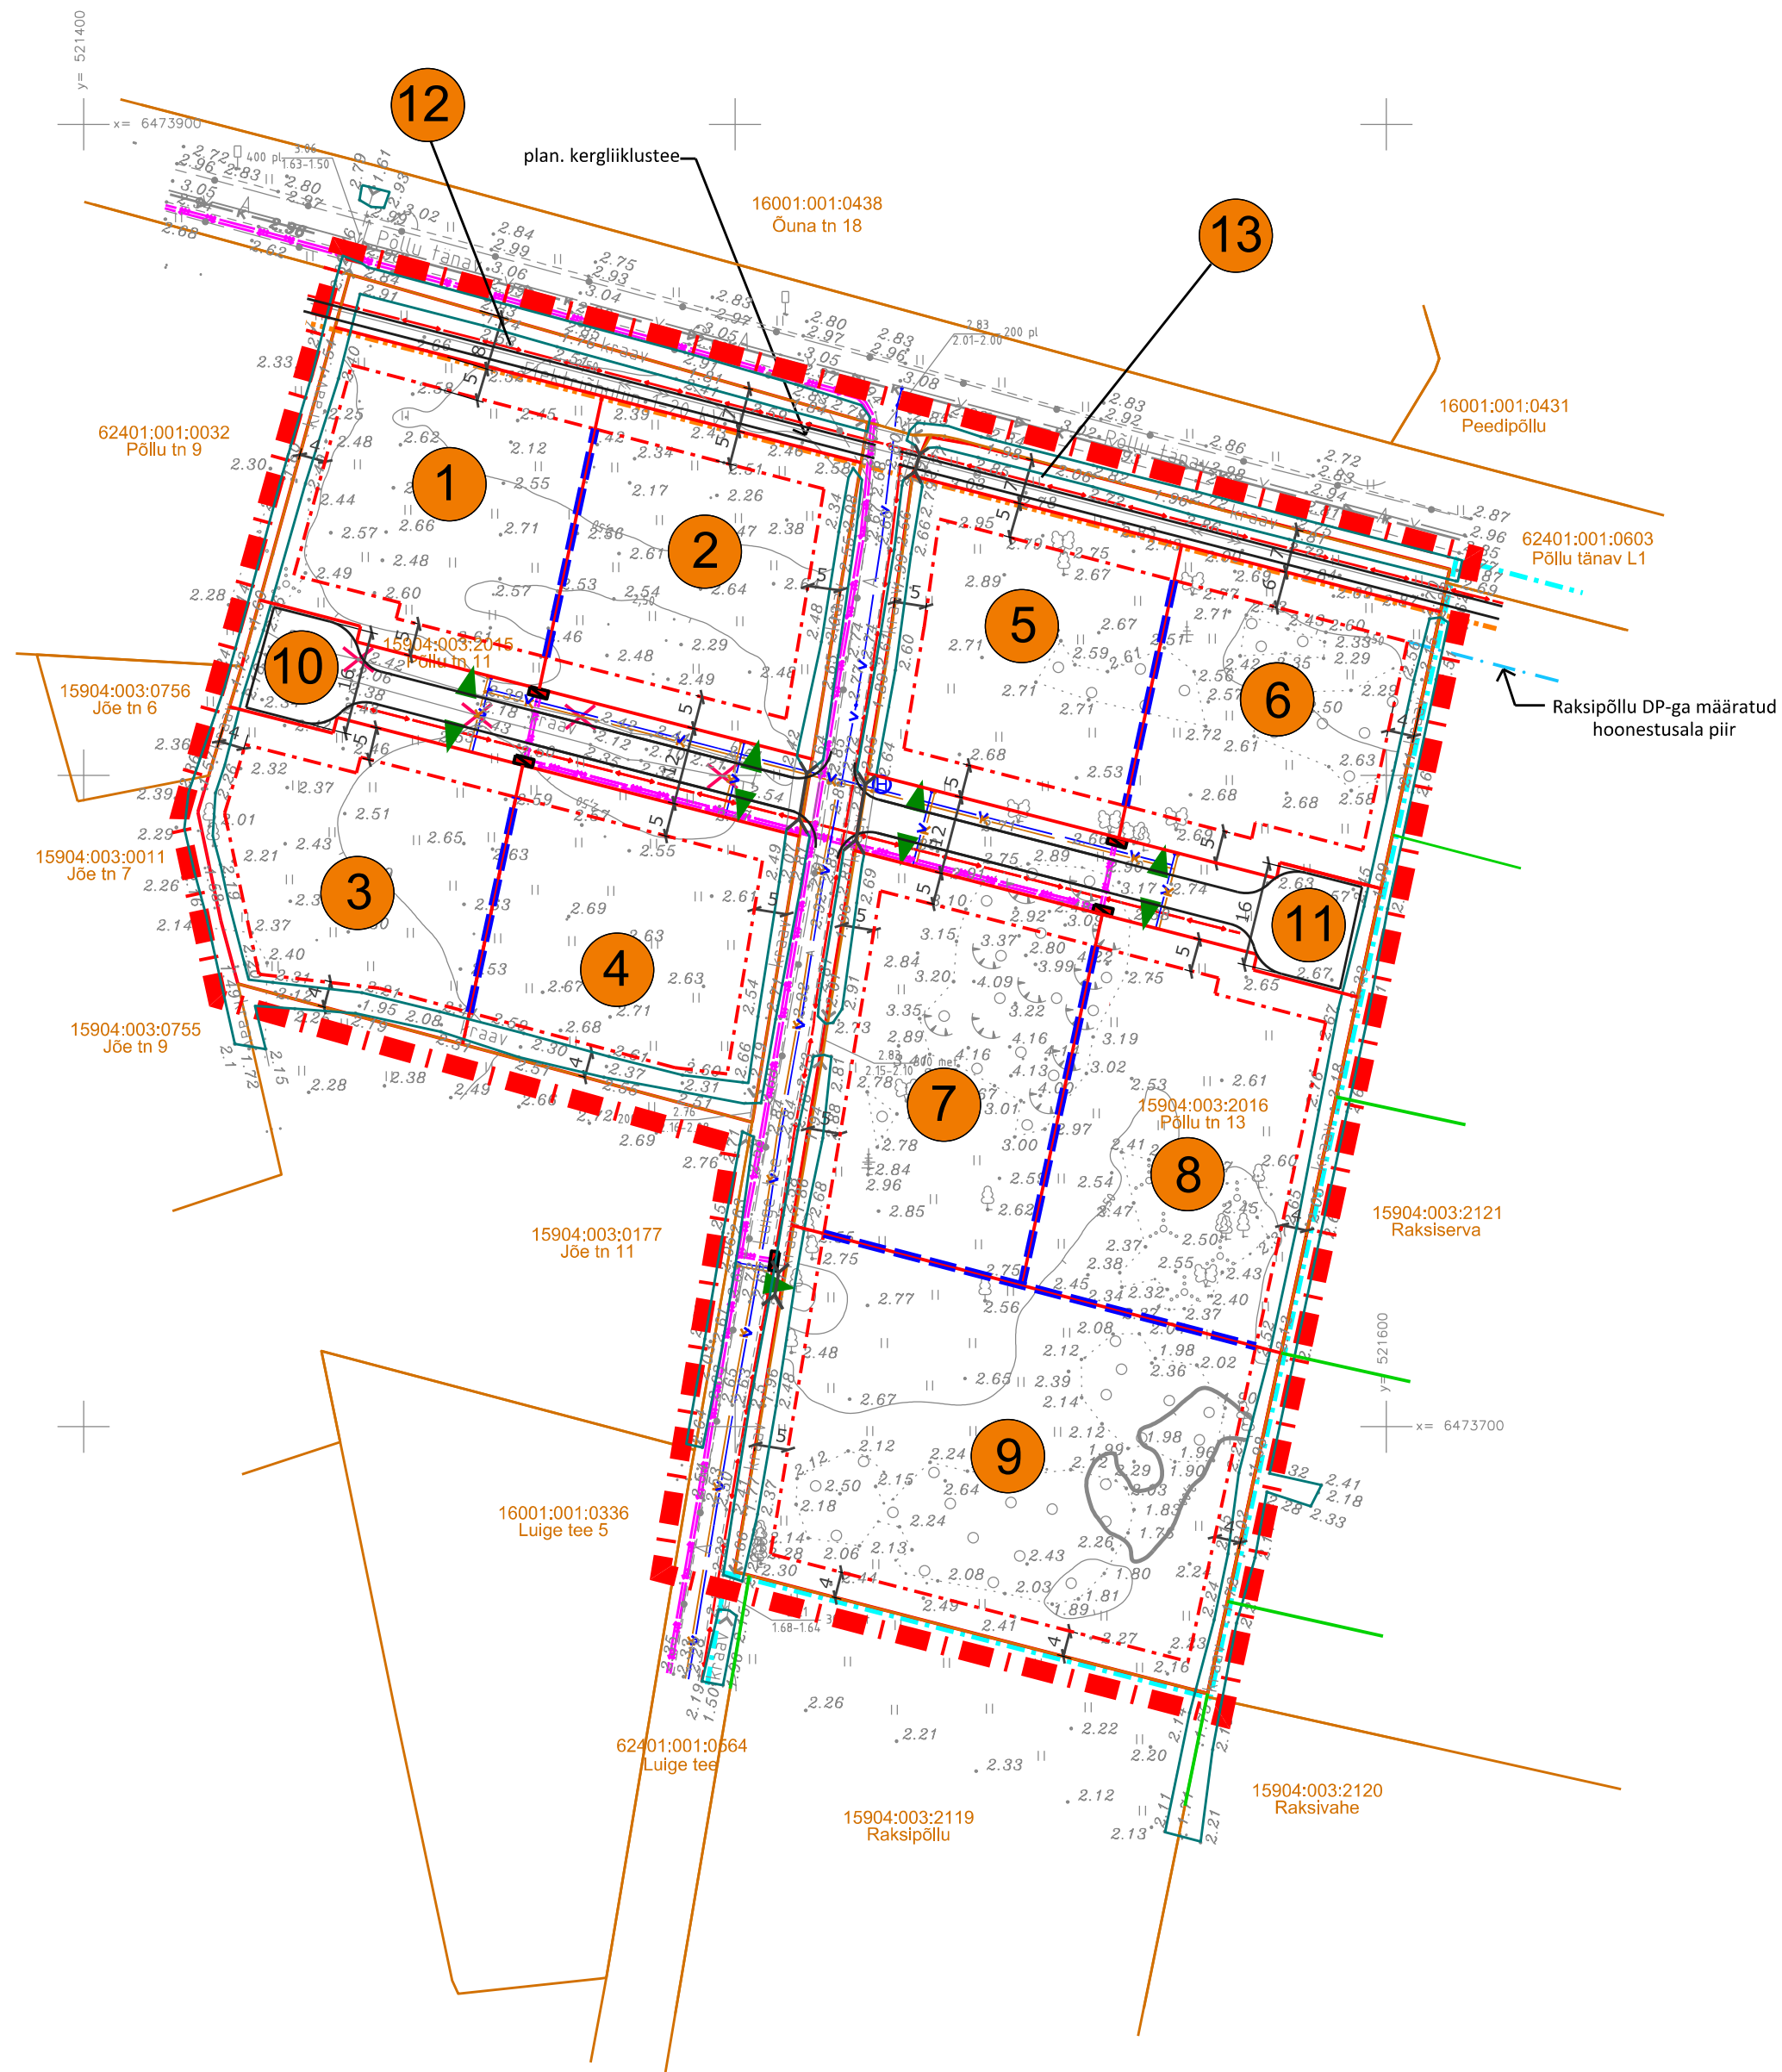

LEPPEMÄRGID:

- Planeeringuala piir
- Katastriüksuse piir
- Planeeritud krundipiir
- Planeeritud krundi number
- Planeeritud hoonestusala
- Võimalik tulemüüri vajadus
- Planeeritud krundile juurdepääs
- Planeeritud tee (sõidutee/kergliiklustee)
- Olemasolev säilitatav kraav
- Likvideeritav kraav
- Planeeritud trüüp
- 10 kV elektrihüliini kaitsevöönd 3 m
- Rakspõllu DP ala piir
- Rakspõllu DP-ga moodustatud krundi piir
- Olemasolev veetrass
- Olemasolev kanalisatsioon
- Olemasolev elektrihüliin
- Olemasolev sidekaabel
- Planeeritud 0,4 kV maakaabelliin / planeeritud liitumiskilp
- Planeeritud 10 kV maakaabelliin
- Planeeritud tänavavalgustuse maakaabelliin
- Planeeritud veetorustik / planeeritud hüdrant
- Planeeritud kanalisatsioon

MÄRKUSED:
1. Planeeringuala suurus on ca 2,5 ha, planeeringuala piiri leppemärk on joonise paremaks lugemiseks nihutatud katastripiiridest lahku.
2. Planeeringu koostamisel on kasutatud GeoBalticaOÜ poolt septembris 2018.a. moodustatud geodeetilist alusplaani täpsusastmega M 1:500, kus koordinaadid on L-EST97 ja kõrgused EH2000 süsteemis.
3. Planeering koosneb seletuskirjast ja joonistest, mis täiendavad üksteist ja moodustavad ühtse terviku.

 GeoBaltica OÜ A. Starkopfi 50 Tartu 51011	Töö nimi: Põllu tn 11 ja 13 kinnistute detailplaneering		Töö nr: DP-02-18
	Objekti asukoht: Pärnu maakond, Pärnu linn, Audru alevik		
Reg nr. 11347994	Tel. 5552 3686	Tellija: OÜ ProWeb	
Koostaja:	Allkiri:	Koostamise kuupäev: september 2020	
Kaili Ojaperv			
		Stadium: DP	Mõõt: 1: 1000
Joonis	4	TEHNOVÕRGUD	